



Сирдаре вилояти М-34 автойулида (Осиё боги). №11

Мавжуд ҳолат

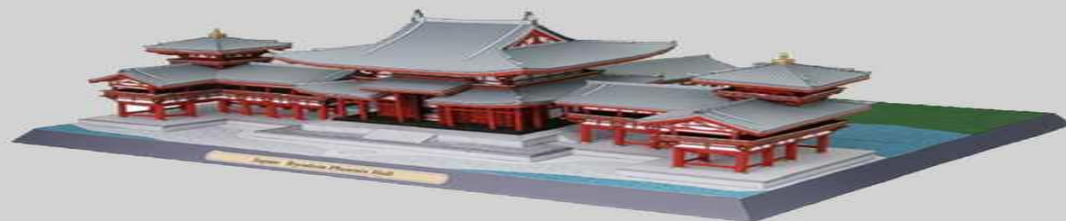

Схема

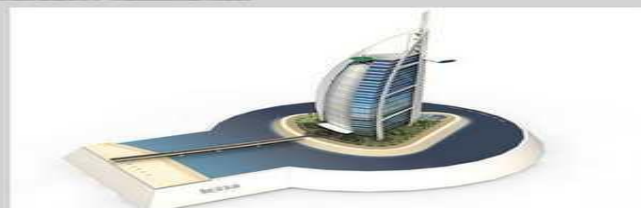

Таклиф

Территория парка 2.57 га

Э К С П Л И К А Ц И Я


Главный вход.....	1
Фонтан.....	2
Беседка.....	3
Кафе мороженое и фастфуд.....	4
Интернет-кафе.....	5
Аттракционы.....	6
Цветники.....	7
Макет "Площадь Регистан" (Самарканд).....	8
Макет "Дворец Ок-сарой" (Шахрисябз).....	9
Макет "Мавзолей Саманидов" (Бухара).....	10
Макет "Ансамбль Хазрат Имам"(Ташкент).....	11
Макет "Калта минор" (Хива).....	12
Макет "Комплекс Хаким Ат-Термези" (Термез).....	13
Макет "Минарет Калян" (Бухара).....	14
Макет "Медресе Кукельдаш" (Ташкент).....	15
Макет "Мечеть Биби-Ханым" (Самарканд).....	16
Макет "Мавзолей Гур-Эмир"(Самарканд).....	17

Сирдаре вилояти М-34 автойулида (Ўзбекистон боги). №10

Мавжуд ҳолат



Схема

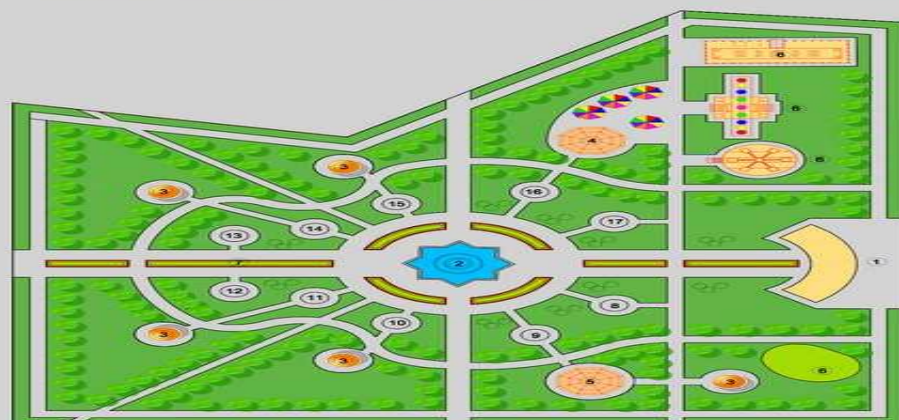


Э К С П Л И К А Ц И Я

Входные группы.....	1
Фонтан.....	2
Беседка.....	3
Кафе мороженое и фастфуд.....	4
Интернет-кафе.....	5
Аттракционы.....	6
Аттракционы.....	7
Аттракционы.....	8
Макет "Тадж-Махал" (Агра, Индия).....	9
Макет "Храм Святой Софии" (Стамбул, Турция).....	10
Макет "Бурдж Аль-Араб" (Дубай, ОАЭ).....	11
Макет "Великая Китайская стена" (Китай).....	12
Макет "Храм Лотоса" (Нью-Дели, Индия).....	13
Макет "Стадион Птичье гнездо" (Пекин, Китай).....	14
Макет "Бурдж Халифа" (Дубай, ОАЭ).....	15
Макет "Храм Сэнсодзи" (Токио, Япония).....	16

Мирзаобод тумани «Янгиер балик» МЧЖ худуди (Балик маркази). №15


Мавжуд ҳолат

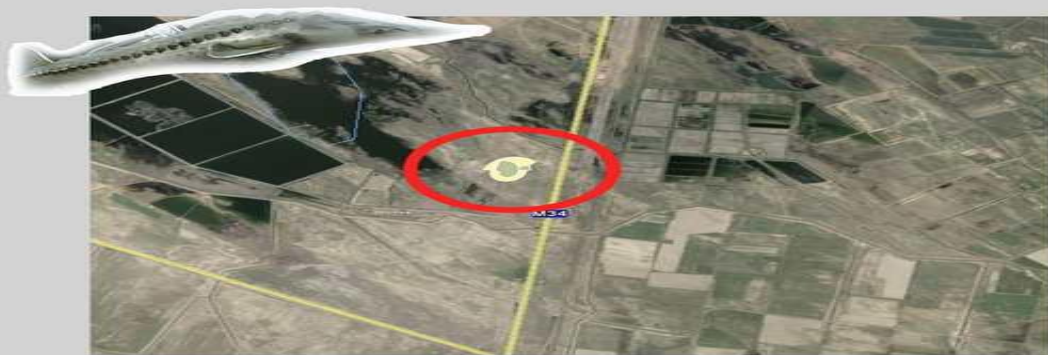

Схема



Таклиф

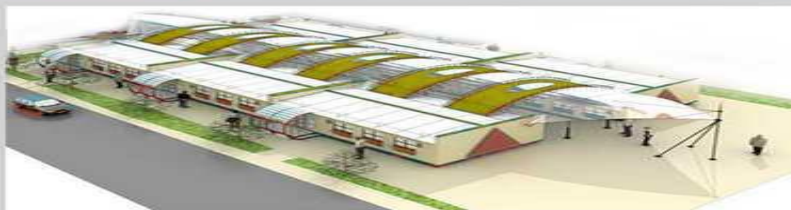


Околтин тумани «А.Тоиров» А-373 авто йули 14км буш ерда (Балик маркази). №23


Мавжуд ҳолат



Схема

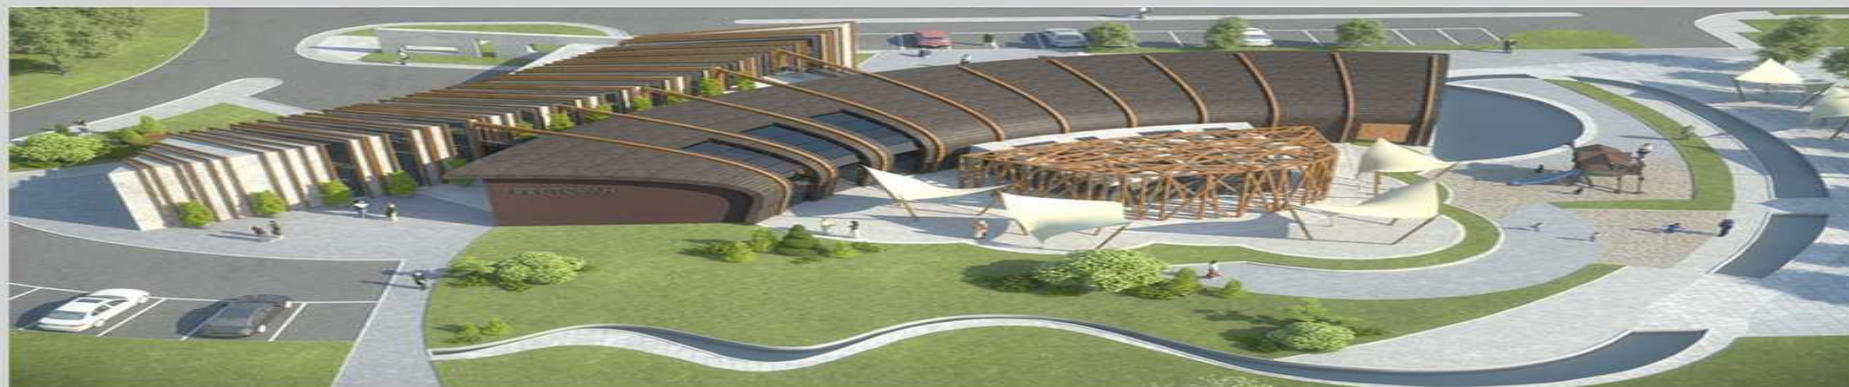

Таклиф

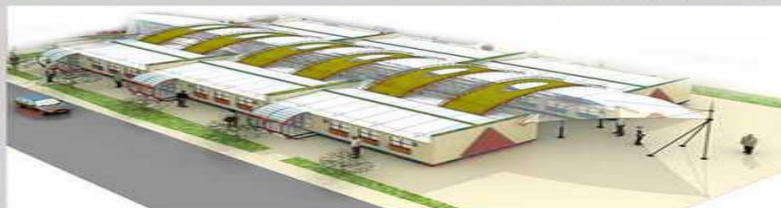

Околтин тумани «А.Тоиров» А-373 авто йул 14км буш ер (Автотехизмат). №25

Мавжуд ҳолат



Схема



Таклиф



«М-39» автойулнинг парранда фабрика енида (Чикен маркази).№16


Мавжуд ҳолат




Схема



Таклиф

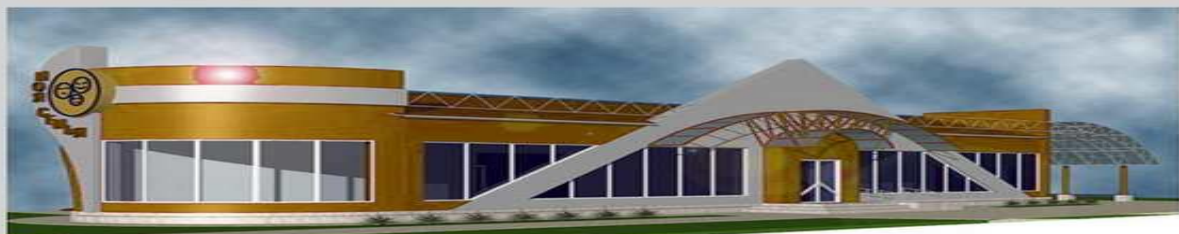

**Сирдарё вилояти Сирдарё тумани
С.Рахимов ҚФЙ ҳудудида жой “Чехра”
умумий овқатланиш биносининг бўш
турган бинолари**

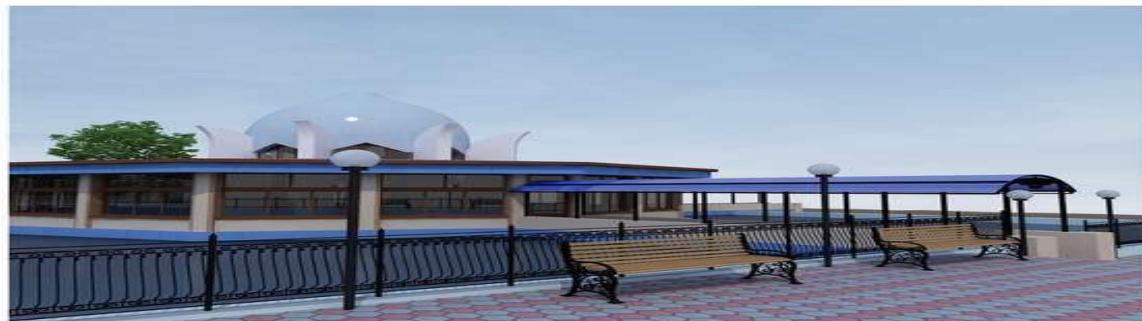

Сирдарё шаҳар Хақиқат маҳалласи 25-13 сонли Автокўрхона МЧЖ ҳудудидаги фойдаланилмаётган бўш ер майдони
БОШ РЕЖАСИ

Йўловчиларга сервис хизмат кўрсатувчи мажмуа таклифи



Гуглдан кўчирма

Кичик саноат ҳудудлари таклифи



Ҳудуднинг мавжуд фотолавларлари



Мирзаобед тумани Бирлашган КФЙ ҳудуди Тошсент-Душанбе йули бўйидаги
мавжуд ресторан биносини реконструкция қилиш
ЭСКИЗ ЛОЙИХАСИ



Маъмул жойда фото сурати



Ситуатсион режа

Ғайб қилинган қилинган жойда



Бино режа

Двор режа

Умумий суратини

Экспликация



Мирзаобод туманидаги “Баликчилик хужалиги” худудидан курилиши
режалаштирилаётган “Дам олиш маскани”нинг
ЛОЙИХА ТАКЛИФИ

Балик пишириш биноси



Офис биноси



Кул жойи



Балик тутиш соябони



Юрта



Беседка




- 1-Автотураргоҳлар
- 2-Асосий кириш дарвозаси
- 3-Коровулхоналар
- 4-Маъжуд ёрдамчи бино
- 5-Балик пишириш биноси
- 6-Юрта
- 7-Назорат қилиш жойи


Экспликация

- 8-Офис
- 9-Тиббийёт биноси
- 10-Кемнинглар
- 11-Фаворалар
- 12-Орқа дарвоза
- 13-Орқа коровулхона
- 14-Суғ минораси


- 15-Балик тутиш беседкаси
- 16-Причаллар
- 17-Ховжатхоналар
- 18-Балик тутиш кули
- 19-Девор тусиқлари
- 20-Қуқаламзорлар
- 21-Қуқриқчалар

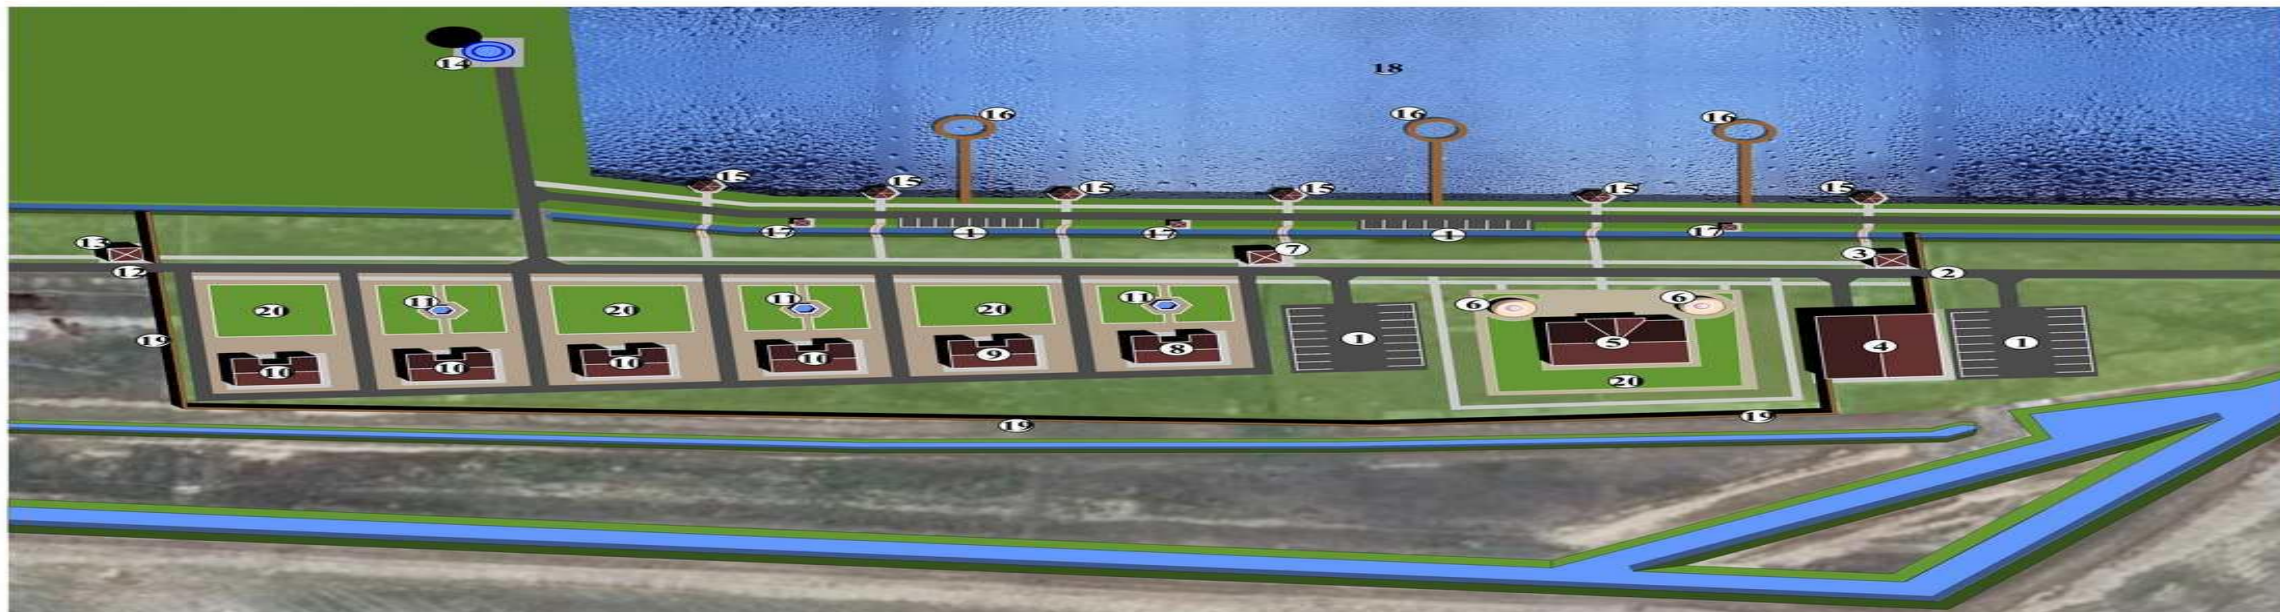

Робот СИУ ҳудуди Гулистон - Охангорон автомобиль йулининг Робот маҳалласидан утувчи йулнинг чап томонидан умумий овқатланиш объекти учун таклиф қилинаётган ер майдони.

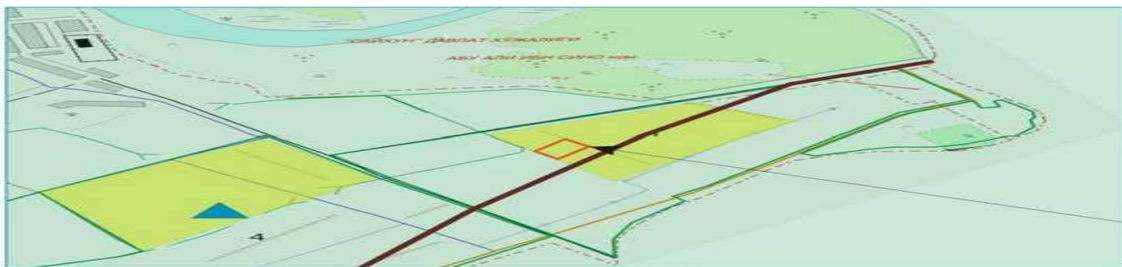

Шурузак СИУ ҳудуди Гулистон - Охангорон автомобиль йулининг Ешлик маҳалласидан утувчи йулнинг унғ томонидан Туристик комплекс объекти учун таклиф қилинаётган ер ма йдони.

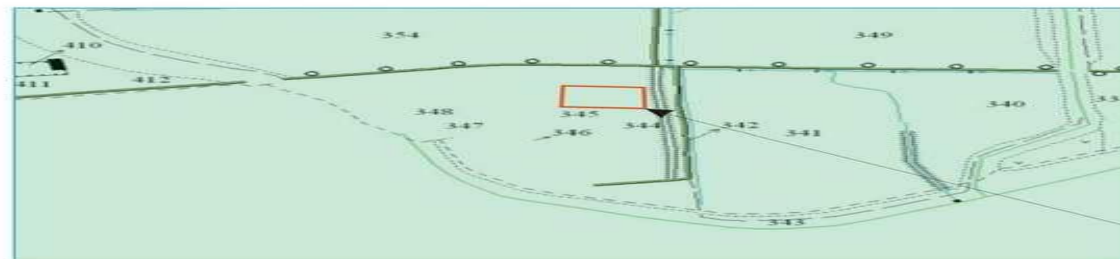

Гулистон СИУ ҳудудида жойлашган собиқ Дам олиш санаторияси 5,40 га.




**Сардоба тумани Гулистон КФЙ ҳудудидаги “Сардоба сув омбори атрофидаги
ҳудудда 5-дона кичик пансионатлар” жойлашуви
СХЕМАСИ**



Ситуацион режа



**Сардоба тумани Гулистон КФЙ худудидаги “Сардоба сув омбори атрофидаги
худудда 5-дона дам олиш масканлари” жойлашуви
СХЕМА СИ**

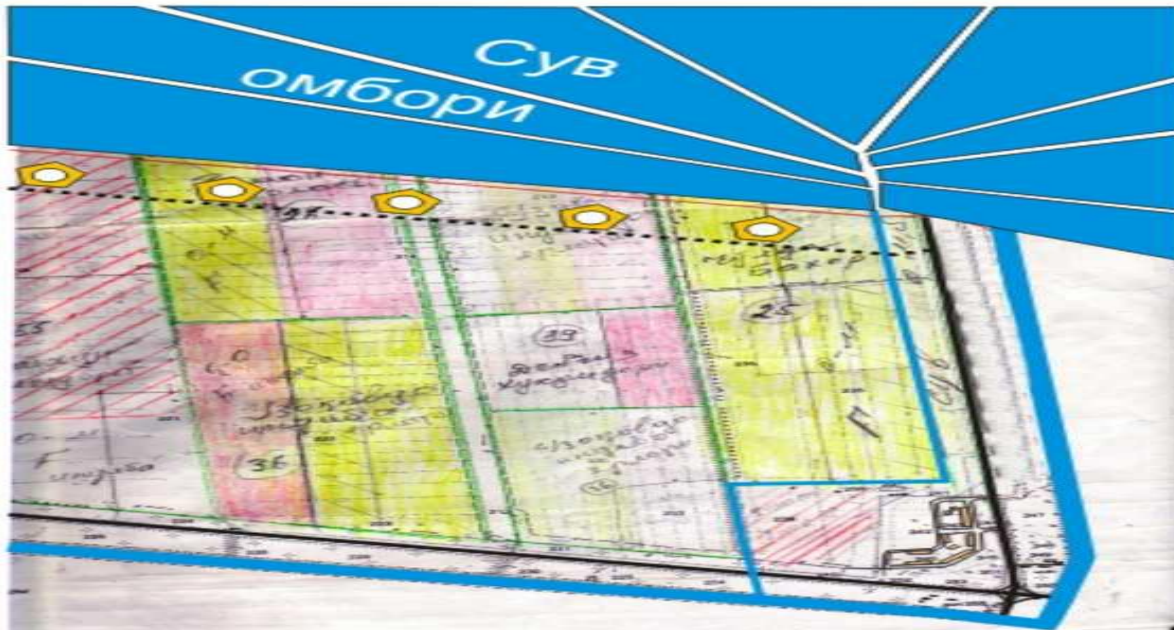

Ситуацион режа



Дам олиш масканлари



**Гулистон тумани Деҳқонобод шаҳарчаси Зиёкор кўчасида жойлашган собиқ
"Оналар ва болалар" физиодаволаш шифохонаси маъмурий ва бошқа бино
иншоотларини реконструкция қилиш лойиҳа таклифи. 1.68 га.**



**Ховос тумани Чаманзор КФЙ Э.Каххаров СИУ ҳудудидаги “Сув омбори атрофидан”
қурилиши режалаштирилаётган 10-дона дам олиш масканлари жойлашув
С Х Е М А С И**



Дам олиш масканлари



Мавжуд фото суратлари




Ситуацион режа



**Ховос тумани Чаманзор КФЙ Э.Каххаров СИУ ҳудудидаги “Сув омбори атрофидан”
қурилиши режалаштириладиган 2-дона Пансионатларнинг жойлашув
С Х Е М А С И**



Дам олиш масканлари

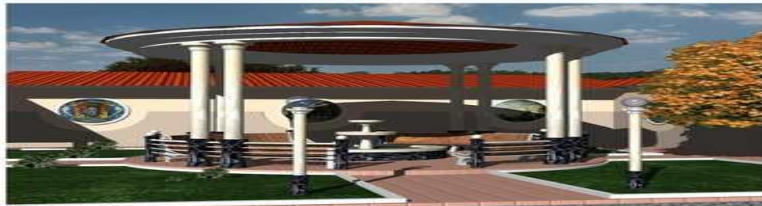


Мавжуд фото суратлари



Ситуацион режа



Сирдарё вилояти Гулистон тумани Ўзбекистон СИУ ҳудуди, Сирдарё дарёси бўйидаги бўш ер майдонидан дарёда ҳаракатланувчи
Ресторанга мослаштирилган махсус катерлар тўхташ жойи таклиф эскиз лойиҳаси

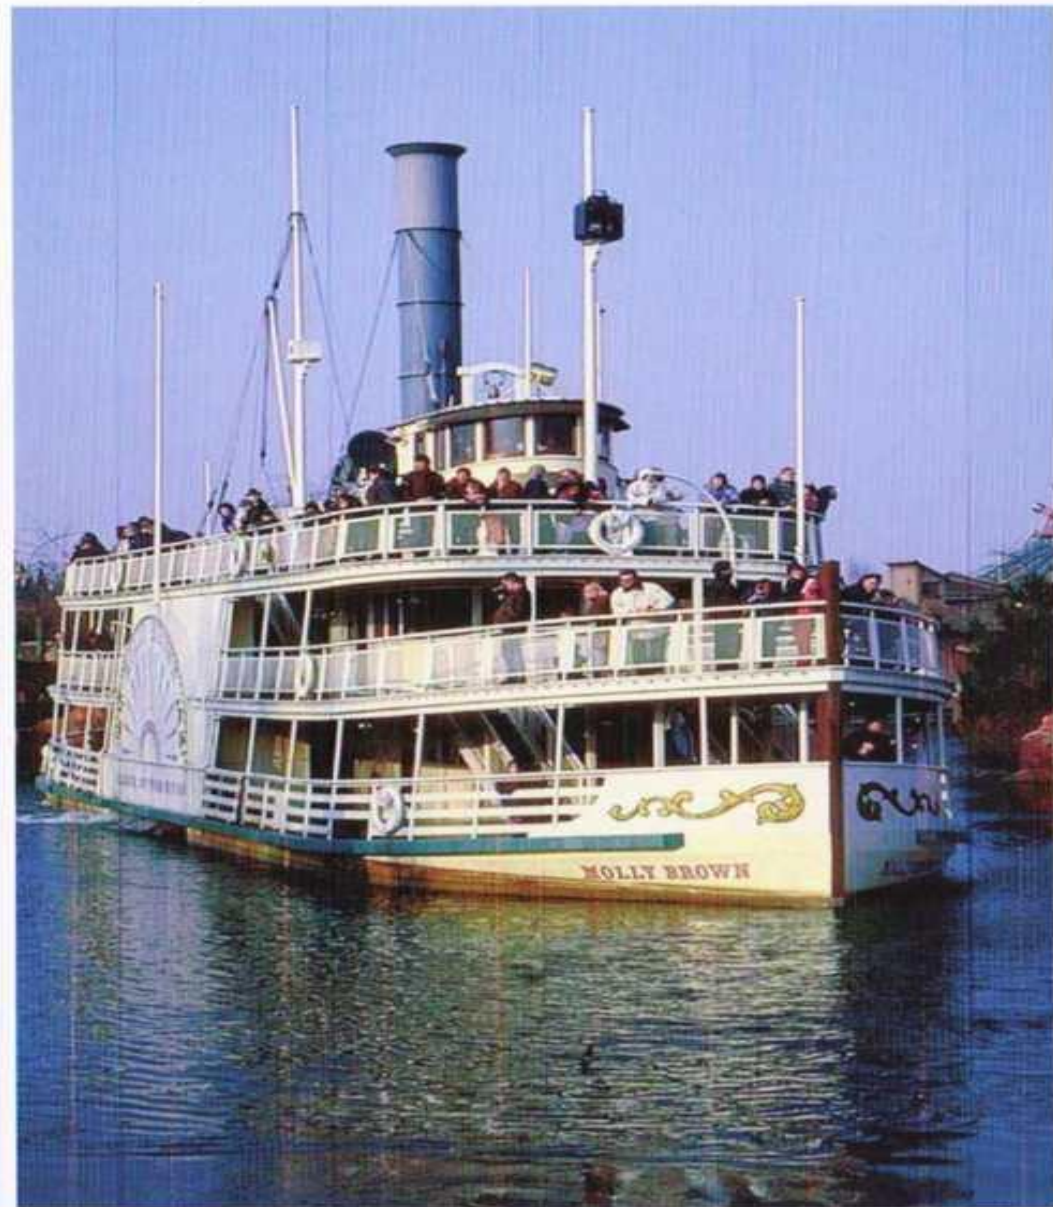

“ТАСДИКЛАЙМАН”
Околотин туман хокими

Т.Худойбердиев

Околотин тумани худудидан утувчи А-373 йулининг 14 км.да чап киемидан ЭКОТУРИЗМ йуналиши буйича “Аврвия чакирув пункти,
тиббий ёрдам курсатиш, умумий овкатланиш, техник ёрдам курсатиш, кишлок хужалик махсулотларинин сотиш ва балик бозори”нинг
ЛОЙИХАСИ ТАКЛИФИ

Кишлок хужалик махсулотлари ва балик сотиш павильони

“КЕЛИШИЛДИ”
Околотин туман архитектори

А.Жиханов



Авария чакирув ва тиббий ёрдам биноси



Умумий овкатланиш шахобчаси



Ситуацион режа М - 1:10 000

Таъинланган ер майдон 1.0 га



Автотеххизмат биноси



Мавжуд ҳолат фото сурати



Ситуацион режа



Экспликация

- 1-Асосий кичирин киеми
- 2-Автотурапаргоҳлар
- 3-Авария чакирув ва тиббий ёрдам биноси
- 4-Умумий овкатланиш
- 5-Автотеххизмат
- 6-Кишлок хужалик павильони
- 7-Балик павильони
- 8-Ховуслар
- 9-Ховжатхона
- 10-Ахлат кутилари
- 11-Фавворя
- 12-Чиккин киеми




Сирдарё вилояти Ширин шаҳрида “Байдарка ва каноэда эшкак эшиш” спорт машғулотлари ўтказиш жойини ташкил этиш бўйича таклифлар

Объектнинг ҳозирги ҳолати



Янги таклиф этилаётган лойиҳа

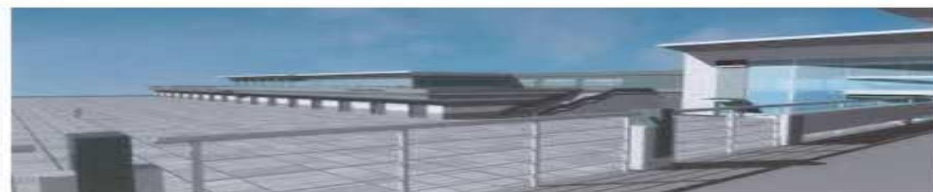

Объект реконструкция қилиниши таклиф этилаётган жой



Янгиер шаҳар “Обод юрт” маҳалласи А.Темур кучаси ҳудудида жойлашган “Картадром майдони” ни 5.72 га



Топохарица

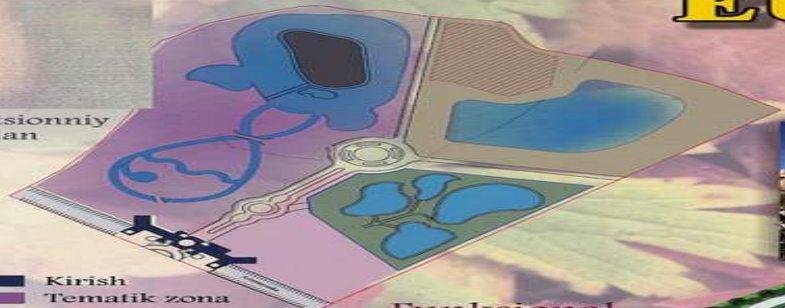


Фото суратлари



EUROPA PARK

Situatsionniy plan



- Kirish
- Tematik zona
- Atraksionlar
- Suv
- Akvapark
- Tinch zona
- Atvostayanka

Funksional
zonalariga ajratish
M1:3000



- Parkta o'simliklar joylashishi M1:3000
1. Kirish va ma'muriy binolar
 2. Hayvonlar uyi
 3. Kafe
 4. Xo'jalik zonasini
 5. Qum
 6. Akva park yordamchi binosi



Yo'llar
sxemasi
M1:3000

Akva park



Qirgim M1:1000

M1:1000

