



Баскетбол майдони



Теннис майдони

“Сирдарё” дарёси бўйида жойлашган “Тошкентметрополитени” корхонасига қарашли фаолият юритмаётган дам олиш маскани ҳудудида қурилиши режалаштирилаётган “Замонавий дам олиш маскани”нинг **ТАКЛИФ ЭСКИЗ ЛОЙИҲАСИ.**



Мини футбол майдони



Кафе



Волейбол майдони



Дам олиш кутуби



Дам олиш кутуби



Дам олиш кутуби



Дам олиш кутуби



Дам олиш кутуби



Дам олиш кутуби



Сўйиқ



Кафе



Кафе



Кафе



Кафе



Кафе



Кафе



Масжид



Масжид



Масжид



Масжид



Масжид



Масжид



Масжид

Мирзаобод тумани балиқчилик хўжалиги "Янгиер балиқ" МЧЖ худудида "Балиқ маркази" ни ЭСКИЗ ЛОЙИХАСИ

Фасад




Юқоридан кўриниши




Перспектива



Перспектива

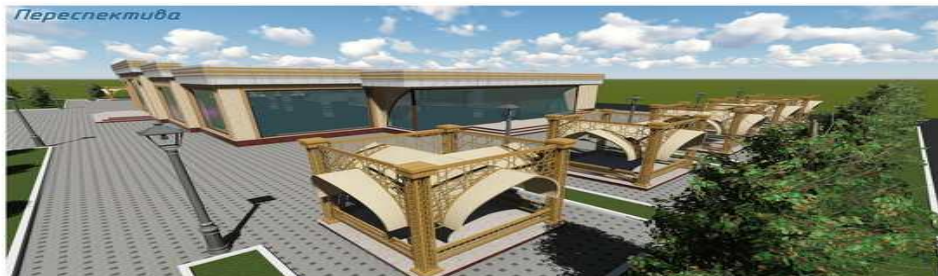

Перспектива

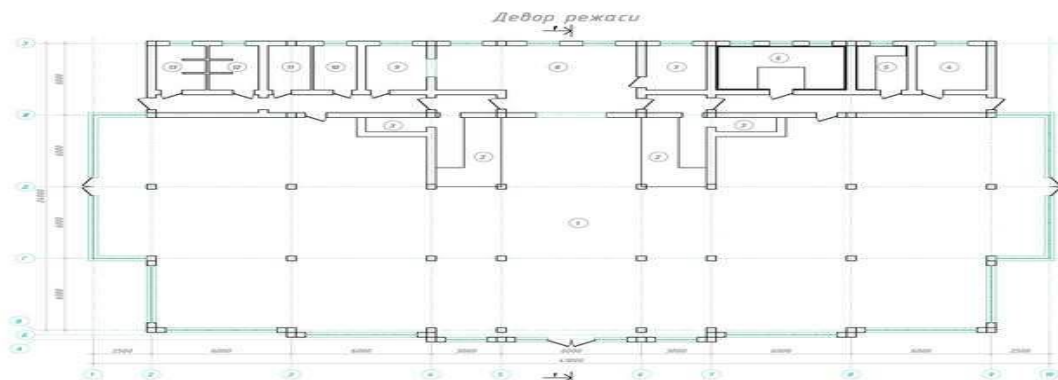

Хоналар экспликацияси


1. Umumiy ovqatlanish zali
2. Baliqlar uchun hovuz
3. Kassa
4. Ishlash xonasi
5. Muze
6. Zaxira baliqlar uchun hovuz
7. Omborxona
8. Oshxona
9. Iddih yuvish xonasi
10. Kiyinish xonasi
11. Kiyinish xonasi
12. Aёллар хожатхона
13. Эркаклар хожатхона

Экспликация

1. Олди кириш қисми
2. Асосий димо
3. Кўкаламзорлар
4. Автотураргоҳ
5. Беседка




САЙХУНАБОД ТУМАНИ ЗАМОНАВИЙ ДАМ ОЛИШ МАСКАНИНИНГ ЭСКИЗ ЛОЙИХАСИ

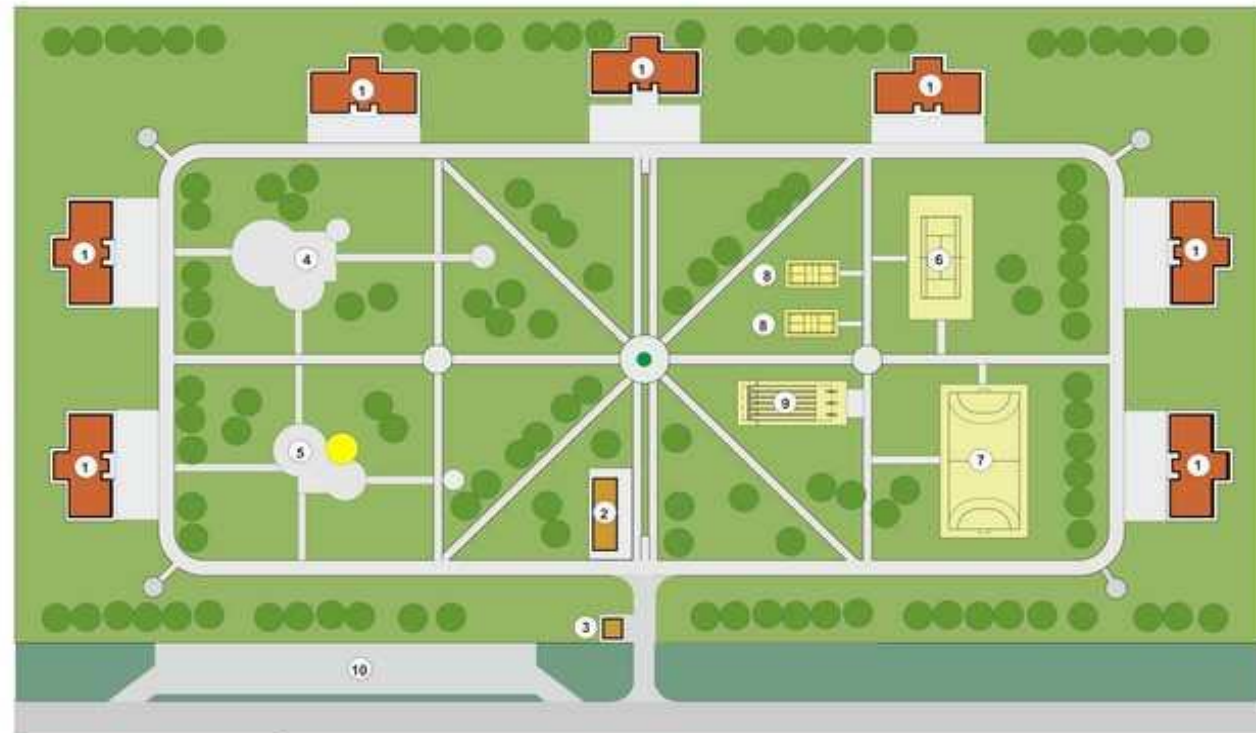

Экспликация

1. 2 кишлолик номер
2. 3 кишлолик номер
3. Администратор
4. Ошхона
5. Кухня-буфет
6. Кабинет
7. Санузел
8. Коридор

Дукон

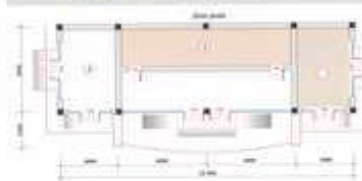

Экспликация

1. Мини мехмонхона
2. Караулхона
3. Дукон
4. Болалар майдончаси
5. Дам олиш майдончаси
6. Теннис
7. Гандбол
8. Бадминтон
9. Кегельбан
10. Автомаш-р турар жойи



Мирзаобод тумани «Абай» ташлама канали ёнида кемпинг. №19



Мавжуд ҳолат



Схема



Жойлаштириш схемаси



Таклиф



Таклиф



Мирзаобод тумани худудида қурилиши мулжалланаётган “Ковун бозори”
мажмуасининг эскиз таклифи



Мавжуд ҳолати

Мирзаобод тумани худудида қурилиши мулжалланаётган “Ковун бозори”
мажмуасининг эскиз таклифи



Мавжуд ҳолати

“Сирдарё” дарёси буйидаги жойлашган вилоят “Ногиронлар жамияти”га карашли фаолият юритмаётган
дам олиш масканини “Замонавий дам олиш маскани”ни ташкил этиш.

Перспектива куриниши



Перспектива куриниши



Перспектива куриниши



Перспектива куриниши



Перспектива куриниши



Холат тархи .



Холат тархи .



Мавжуд холати .



Мавжуд холати .



Мавжуд холати .



Бош тарх



Мавжуд холати .




Мавжуд холати .



Сардоба тумани Истиқлол СИУ ҳудуди М-39 автомобил йули бўйидан қурилиши режалантирилаётган "Ошқовок савдо мажмуаси" биноларининг ЭСКИЗ ЛОЙИХАСИ



Ошқовок таомлари ошхонаси девор режаси

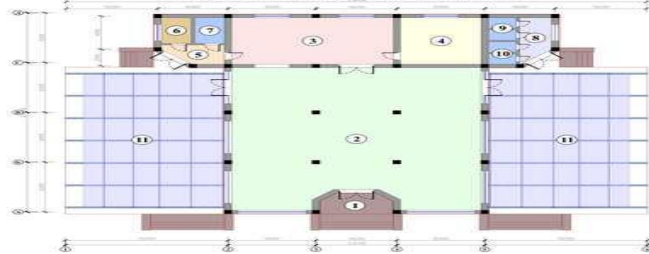


Ошхона девор режаси

- 1-Оқал қирғиш қисми
- 2-Давлат қирғиш қисми
- 3-Ошхона
- 4-Табиғат қирғиш қисми
- 5-Табиғат қирғиш қисми
- 6-Табиғат қирғиш қисми
- 7-Табиғат қирғиш қисми
- 8-Табиғат қирғиш қисми
- 9-Табиғат қирғиш қисми
- 10-Табиғат қирғиш қисми
- 11-Табиғат қирғиш қисми


Офис бино девор режаси

- 1-Қирғиш қисми
- 2-Табиғат
- 3-Ушуги қирғиш қисми
- 4-Қирғиш қисми
- 5-Табиғат
- 6-Табиғат
- 7-Табиғат
- 8-Дам олинган қисми


Офис ва лаборатория биноси девор режаси

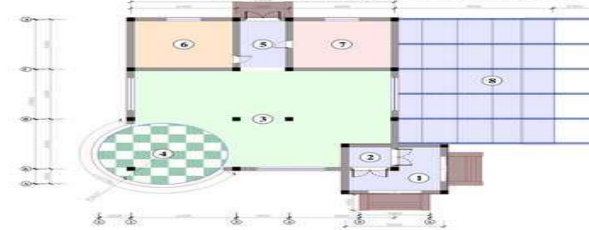

Ошқовок сотиш павильони

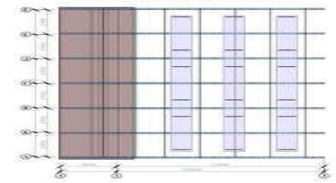

Юқоридан қуриш

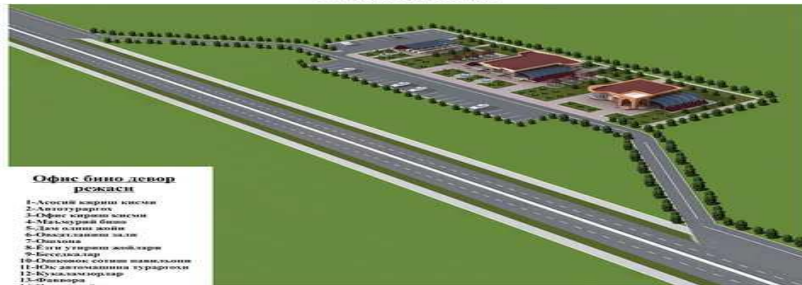

Офис бино девор режаси

- 1-Автомобил қирғиш қисми
- 2-Автомобил қирғиш қисми
- 3-Офис қирғиш қисми
- 4-Маълумот били
- 5-Табиғат қирғиш қисми
- 6-Табиғат қирғиш қисми
- 7-Табиғат
- 8-Табиғат қирғиш қисми
- 9-Табиғат қирғиш қисми
- 10-Табиғат қирғиш қисми
- 11-Юқоридан қуриш
- 12-Қуриш қирғиш қисми
- 13-Табиғат
- 14-Табиғат



Юқоридан қуриш



Схематик бош режа




Ситуацион режа



Мавжуд ҳолат фото сурати




“Сирдаре” дарёси бўйида “Тошкентметрополитени” корхонасига қарашли фаолият юритмаётган
дам олиш маскани ҳудудида қурилиш режалаштириладиган
“Замонавий дам олиш маскани” нинг
ТАКЛИФ ЭСКИЗ ЛОЙИХАСИ

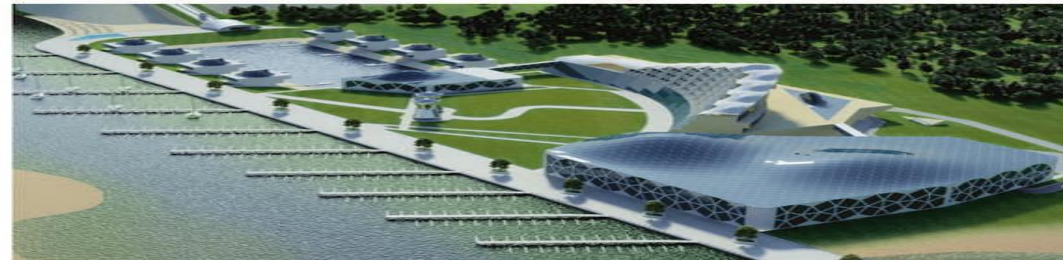

Мавжуд ҳолати




Қурилишга ажратилган ер майдони

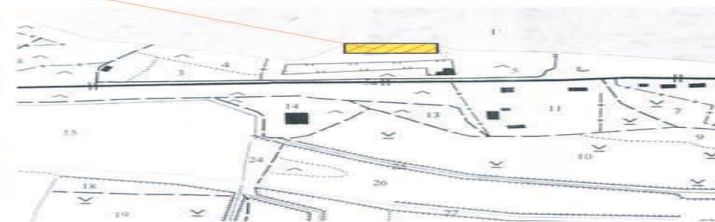

**Сирдарё тумани “Чолтукай” ҚФЙ “Зиёкор” МФЙдаги “Аукцион бозори” МЧЖ,
“Мол бозори” МЧЖ, собиқ автокорхона ҳудудларида
Балиқ ва балиқ маҳсулотлари савдо маркази
ТАКЛИФ ЭСКИЗ ЛОЙИХАСИ**



Бозор тарҳи

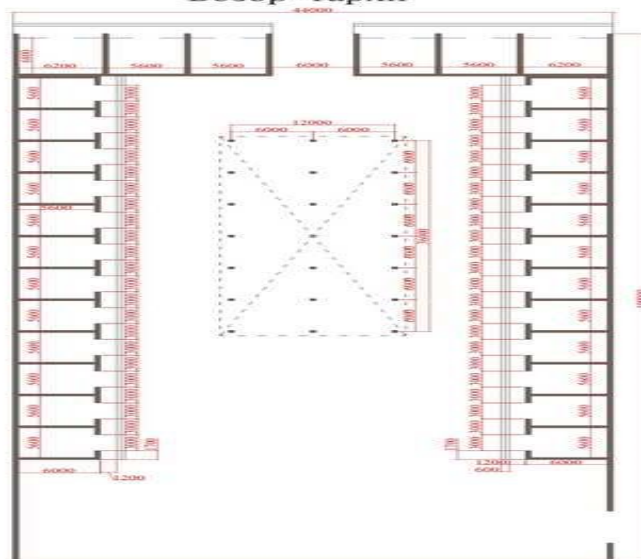

Мавжуд ҳолати



Мавжуд ҳолати



Мавжуд ҳолати



Қурилишга ажратилган ер майдони



“Сирдарё” дарёси бўйидаги жойлашган вилоят “Ногиронлар жамияти”га карашли фаолият юритмаётган дам олиш масканини “Замонавий дам олиш маскани”ни ташкил этиш.

Перспектива куриниши



Перспектива куриниши



Перспектива куриниши



Перспектива куриниши




Перспектива куриниши



Холат тархи .



Холат тархи .

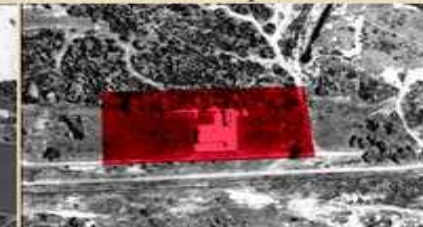

Мавжуд ҳолати .



Бош тарх



Мавжуд ҳолати .



Мавжуд ҳолати .



Мавжуд ҳолати .



Мавжуд ҳолати .





© 2004, American Psychological Association

“КЕ. ДИДИКАЦИОН”
 ЕДИНОВЕРНОСТ И РАБОТНО
 СЪВЪРШЕНИЕ

Copyright © 2007 by Lippincott Williams & Wilkins
All rights reserved.

— R. N. K. 1933. 1934. 1935. 

Сиздирé калктын Гулистон туннин "5 обекстин" СВУ хуудундагы №-5,10,11н, 4н-контурларда "ТОШЭЛЕКТРОАППАРАТ" с/с МЧК томонидан куралнинг режалантирилган оочилар уйи, биз эа йрдэмчи хужалтилар бизнесини




Тошкент вилояти Чиноз туманидан “Сирдарё” дарёси устидан Сирдарё вилояти ҳудудига утадиган автомобил йуллари куприги олдидаги (дарё оқими чап томони) буш ер майдонига қурилиш режалаштирилаётган “Балиқ таомлари маркази”
ЭСКИЗ ЛОЙИХАСИ

Асосий олди тамонидан қурилиши



Ён тамонидан қурилиши

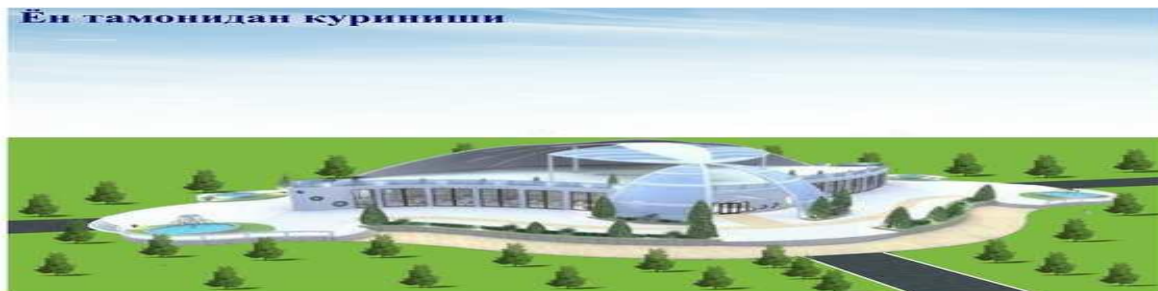

Ён тамонидан қурилиши



Бош режа қурилиши



Бош режа
ЭКСПЛИКАЦИЯси




- 1-Асосий бино
- 2-Йулақлар
- 3-Кукаламзор
- 4-Фавворалар

Қурилишга ажратилган ер майдони




М 1:10000

**“Сирдарё” дарёси бўйида вилоят “Ногиронлар жамияти”га қарашли фаолият юритмаётган
дам олиш маскани ҳудудида қурилиш режалаштирилаётган
“Дарёда ҳаракатланувчи ресторанга мослаштирилган махсус катерлар тухтайдиган жой (причал)”
ЭСКИЗ ЛОЙИХАСИ**

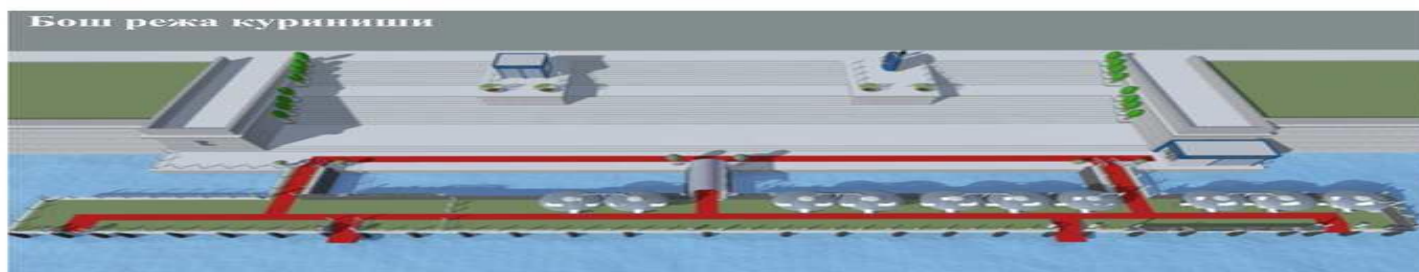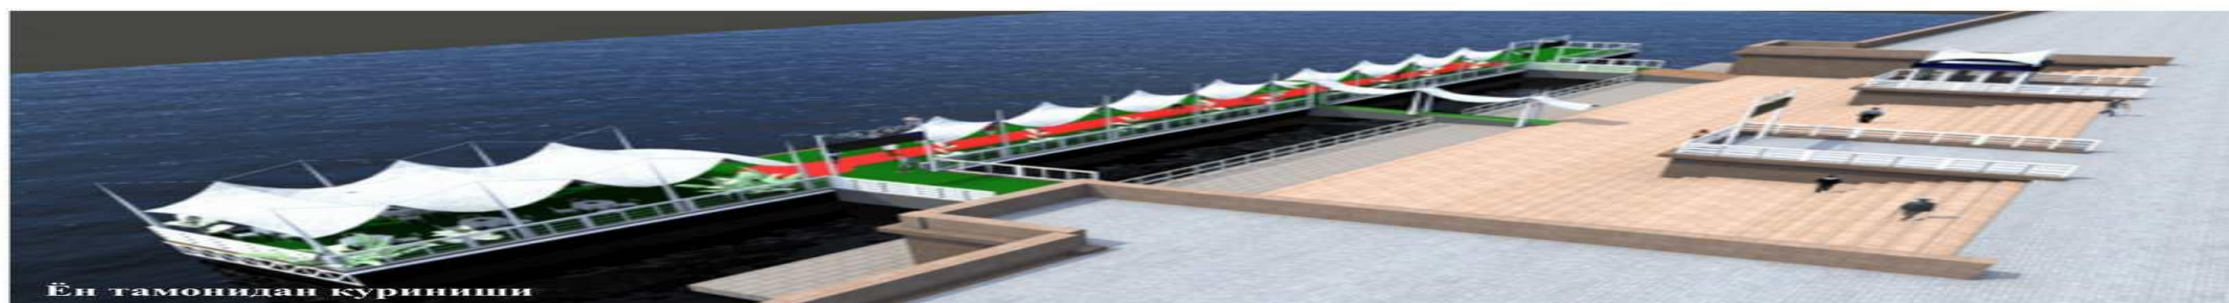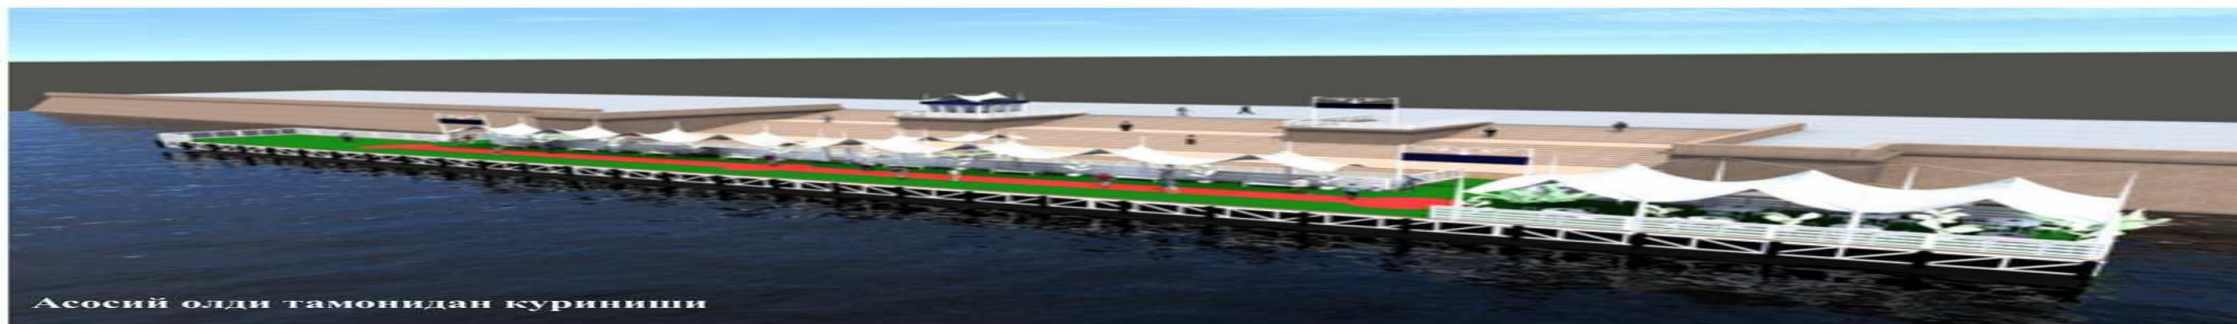

Қурилишга ажратилган ер майдони

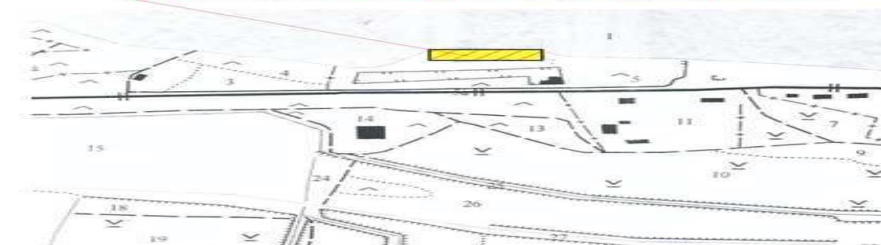

Тошкент вилояти Чиноз туманидан “Сирдарё” дарёси устидан Сирдарё вилояти ҳудудига утадиган автомобил йуллари куприги олдидаги (дарё оқими чап томони) буш ер майдонига қурилиш режалаштириладиган “Дарёда ҳаракатланувчи ресторанга мослаштирилган маҳсус катерлар тухтайдиган жой (причал)”

ЭСКИЗ ЛОЙИХАСИ



Асосий олди тамонидан қурилиши




Ён тамонидан қурилиши



Ён тамонидан қурилиши



Бош режа қурилиши

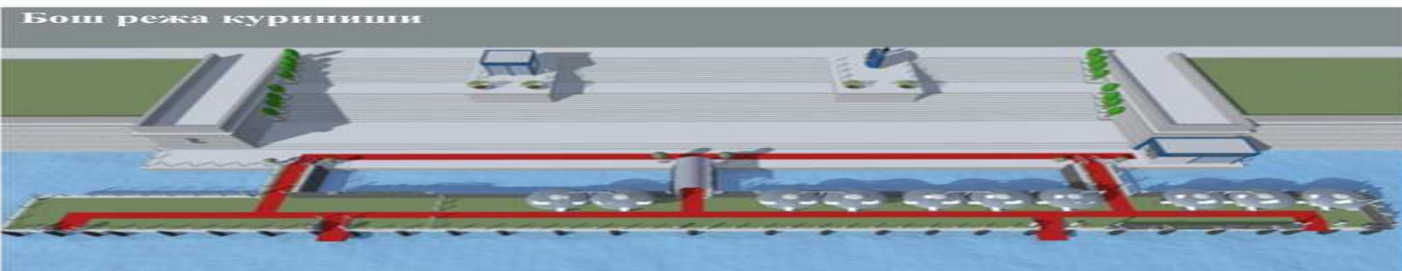

Қурилишга ажратилган ер майдони



«Анор» бозори М-39 авто йулининг «Т.Ахмедов» йули буйида.№17


Мавжуд ҳолат



Схема



Таклиф

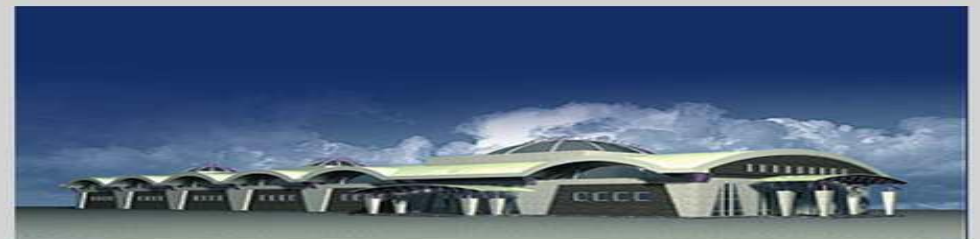

СА Уз ДП «Архитектура дизайн проект»

«Ковун» бозори Околтин тумани «Фаргона» СИУ А-373 авто йулининг буш ер майдони.№22

Мавжуд ҳолат



Схема



Таклиф



СА Уз ДП «Архитектура дизайн проект»

Околтин тум. «А.Тоиров» А-373 магистрал йули 14км буш ер майдони.(ловушка) №24



Схема




Таклиф



Мирзаобод тумани М-39 магистрал йули 14км буш ер майдони.(Ловушка) №21

Мавжуд ҳолат

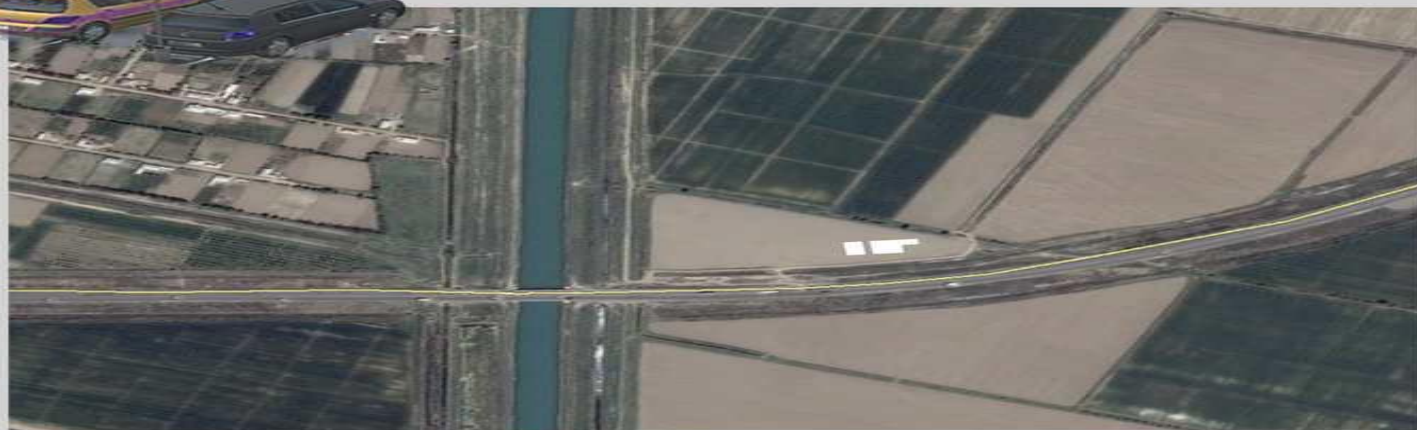

Схема



Таклиф



«Ошковок» савдо маркази Сардоба тум. «Истиклол» СИУ. №30

Мавжуд ҳолат



Схема



Таклиф



Мирзаобод тумани «Абай» ташлама канали (Европа боги). №20

Мавжуд ҳолат

